

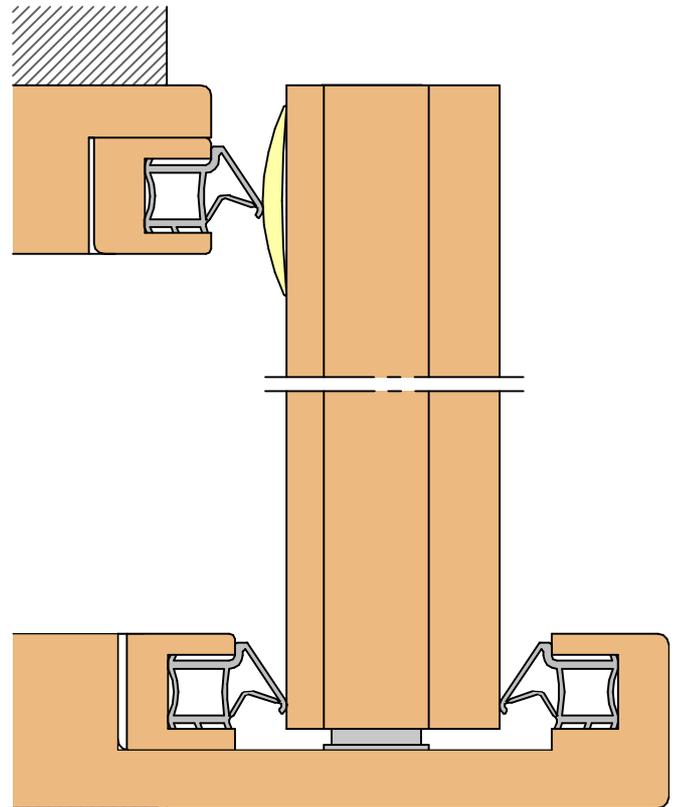


Vertikalschnitt

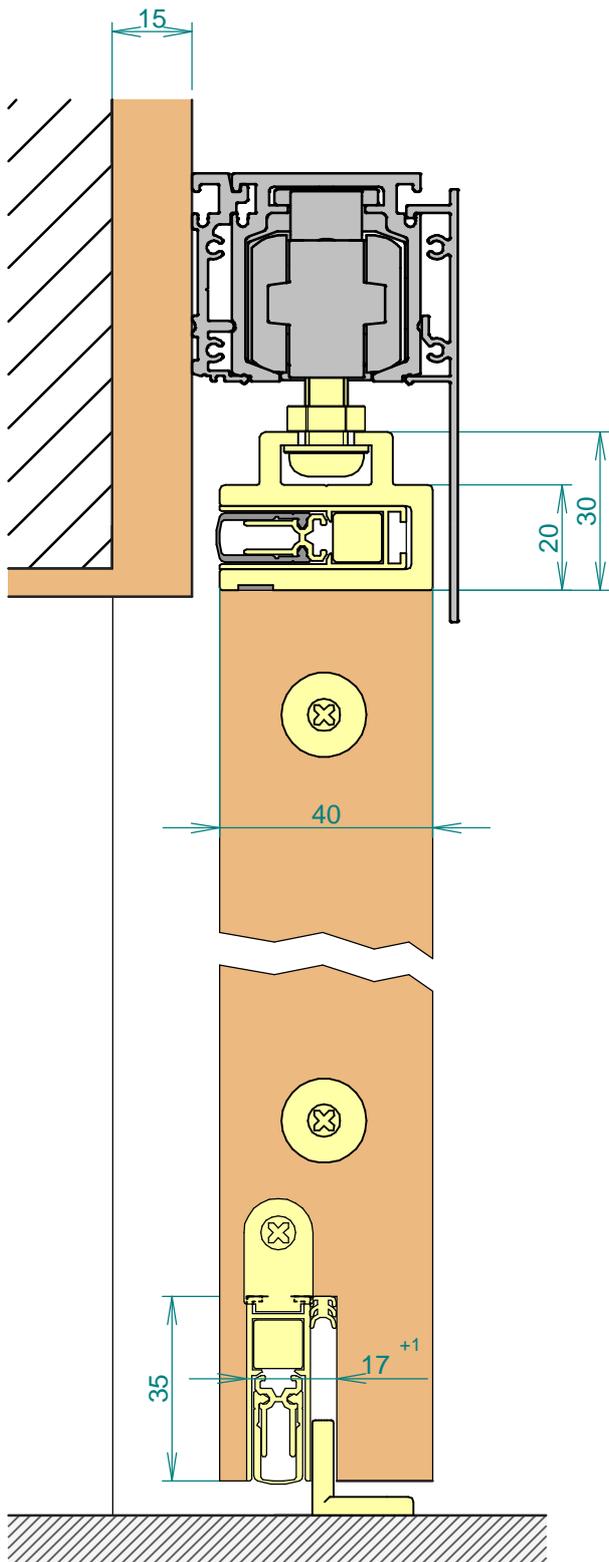

Horizontalschnitt

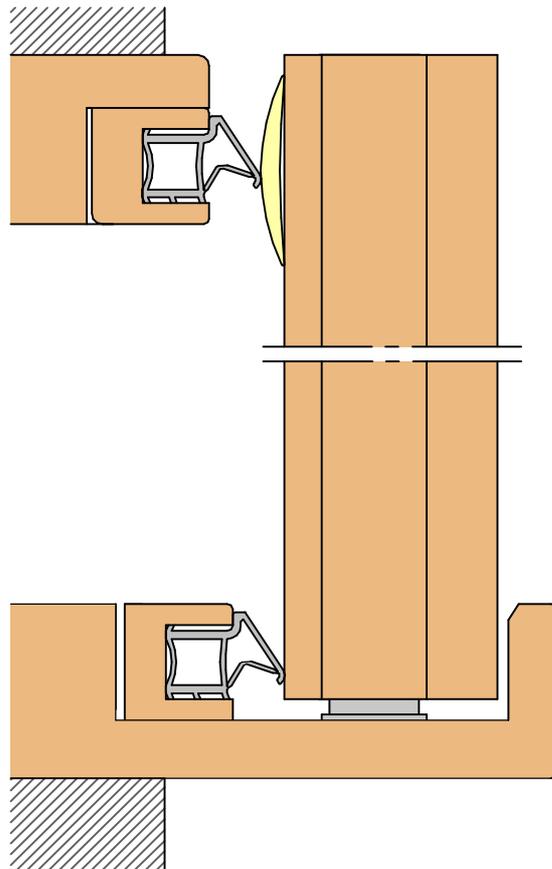

Urheberrecht: Diese Zeichnung ist unser geistiges Eigentum für die wir uns alle Rechte vorbehalten. Nutzung, sowie Vervielfältigung oder Weitergabe an dritte sind untersagt.

Material

Zeichnungs Nr.

D4 Set Alu-100

Gepr. u. Freigabe

Datum Name
18.05.17 Doe.

Bezeichnung
Schiebetür vor der Wand lfd. Holz

Datum

Masstab

Art.-Nr. **D4**

CardaTec